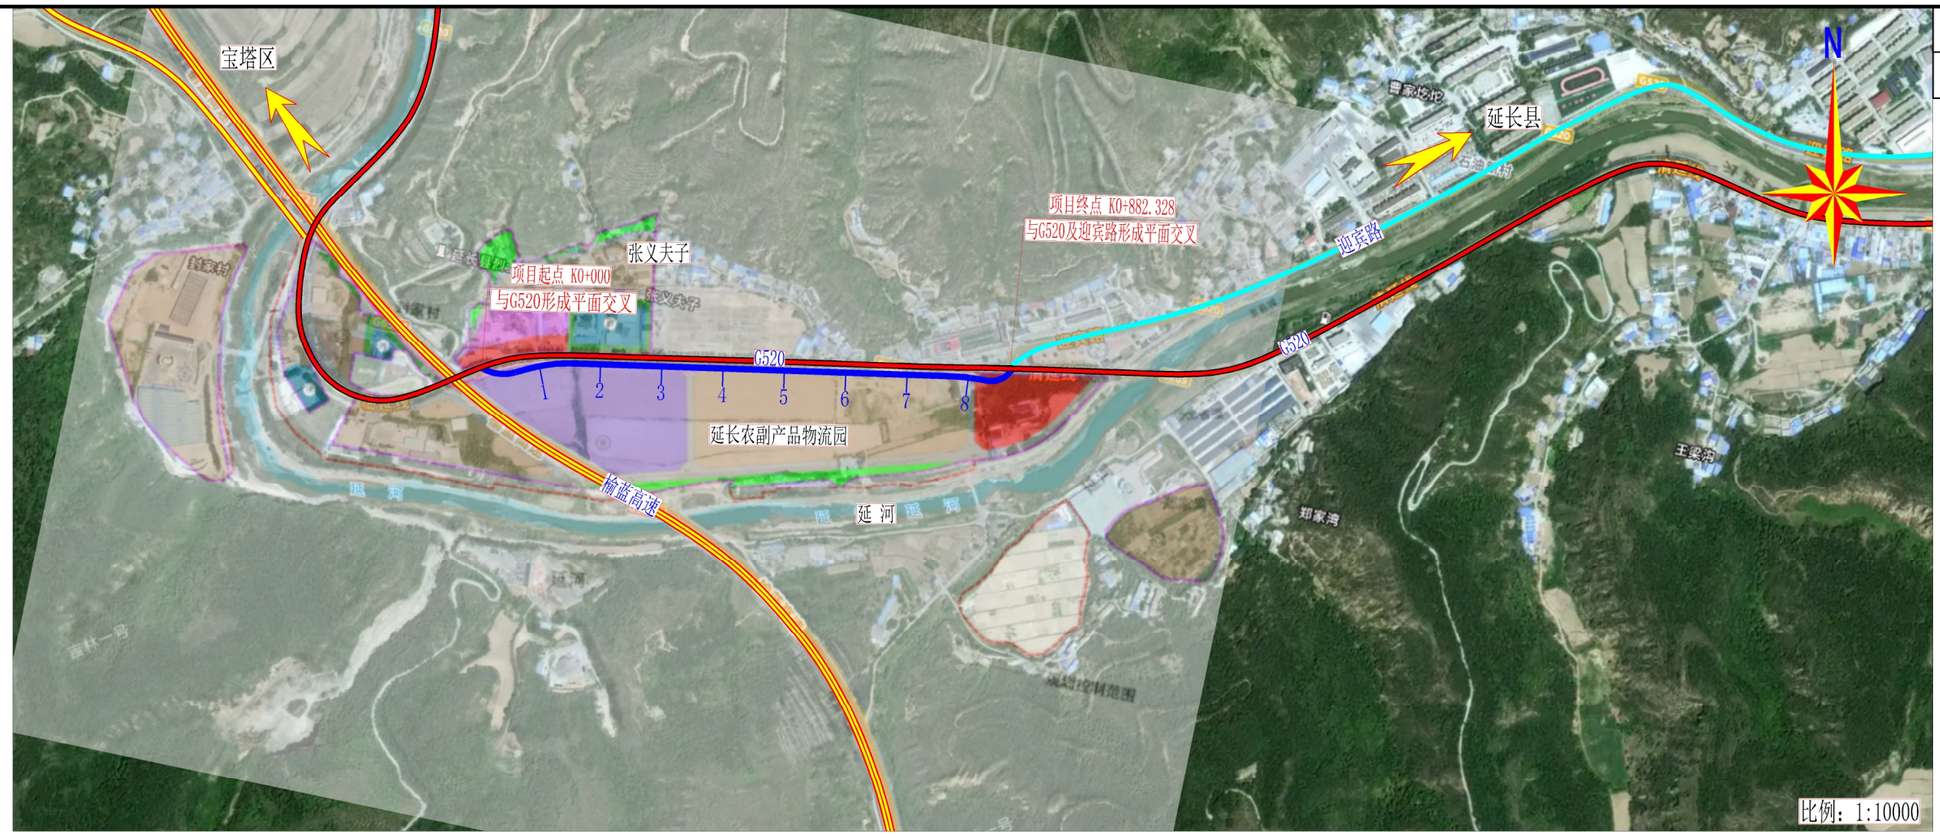

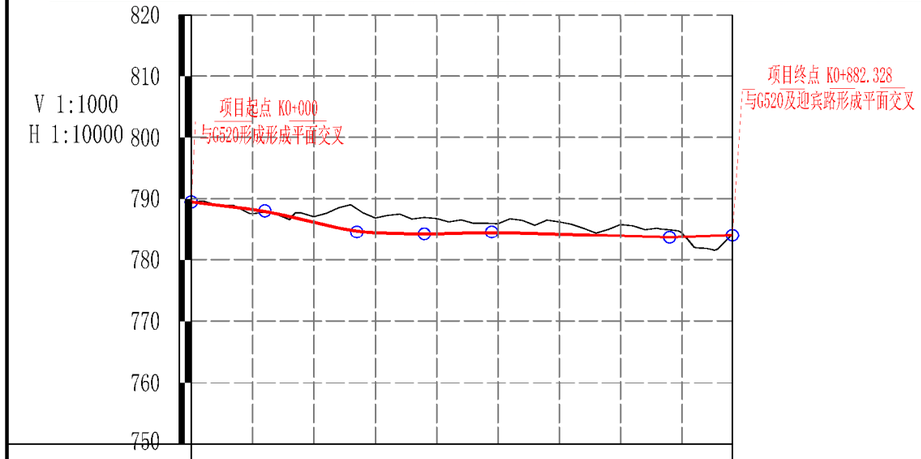

地质概况	该段地貌主要为河谷阶地，地势较平坦。地层岩性主要为：填筑土及黄土。									
填挖高度(m)	0.000	0.715	-0.883	-2.387	-2.500	-1.429	-1.980	-1.892	-0.665	0.000
设计高程(m)	789.454	788.231	786.166	784.462	784.287	784.495	784.219	783.919	783.747	784.000
地面高程(m)	789.454	787.516	787.049	786.849	786.787	785.924	786.199	785.811	784.412	784.000
里程桩号	K0+000	1	2	3	4	5	6	7	8	K0+882.328

K0+000～K0+882.328

第 1 页 共 1 页

恒万达设计咨询有限公司	延长工业园区（农副产品物流园）公路建设工程	路线平纵面缩图	设 计		复 核		审 核		图 号	CI-3	日 期	2026.03